


DIETRICH-BONHOEFFER-GEMEINDEHAUS OBERSTAUFEN

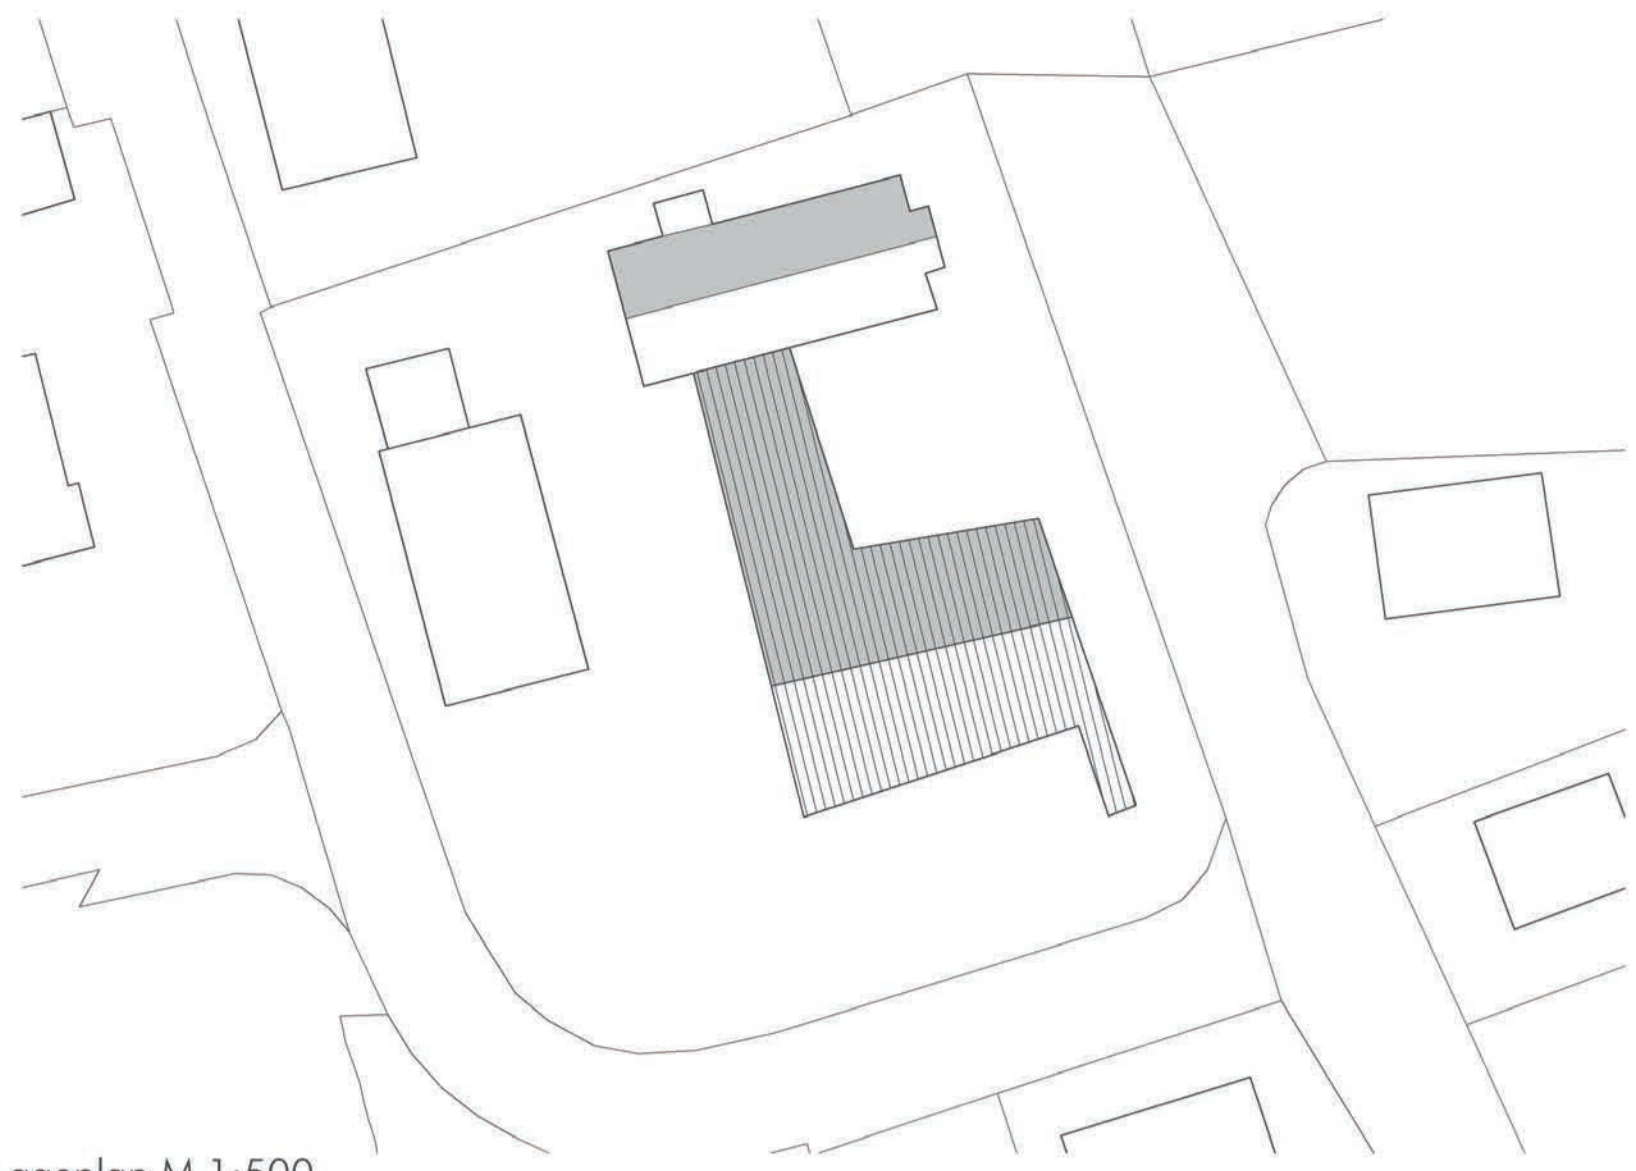

Lageplan M 1:500



Blick von Nordosten



Blick von Südwesten



Foyer



Gruppenraum




Südterrasse

Die bestehende Kirche braucht ein Gegenüber, das sich unterordnet und zugleich einen starken Raum bildet. Dazu schlagen wir einen Hof mit Säulenumgang vor. Der Hof bildet den ersten Aussenraum - der zweite ist der Garten im Süden. Zu diesem schauen der Saal und die Gruppenräume. Ein großes Vordach schützt im Sommer vor der Sonnenstrahlung. Zum Pfarrhaus hin bleibt der Bau annähernd geschlossen und schützt so die Privatsphäre.

Das Gebäude wird Holzständerbau in Rahmenbauweise ausgeführt. Die Rahmenelemente für Wände und Decken bestehen aus Konstruktionsvollholz mit beidseitiger Beplattung aus OSB und DWD-Platte und einer Isoflockfüllung. Die Vordächer sind aus sechs cm starken Bohlen auf einer Stahl-Unterkonstruktion. Das Gebäude erfüllt den Niedrigenergiestandard.



Grundriss M 1:100

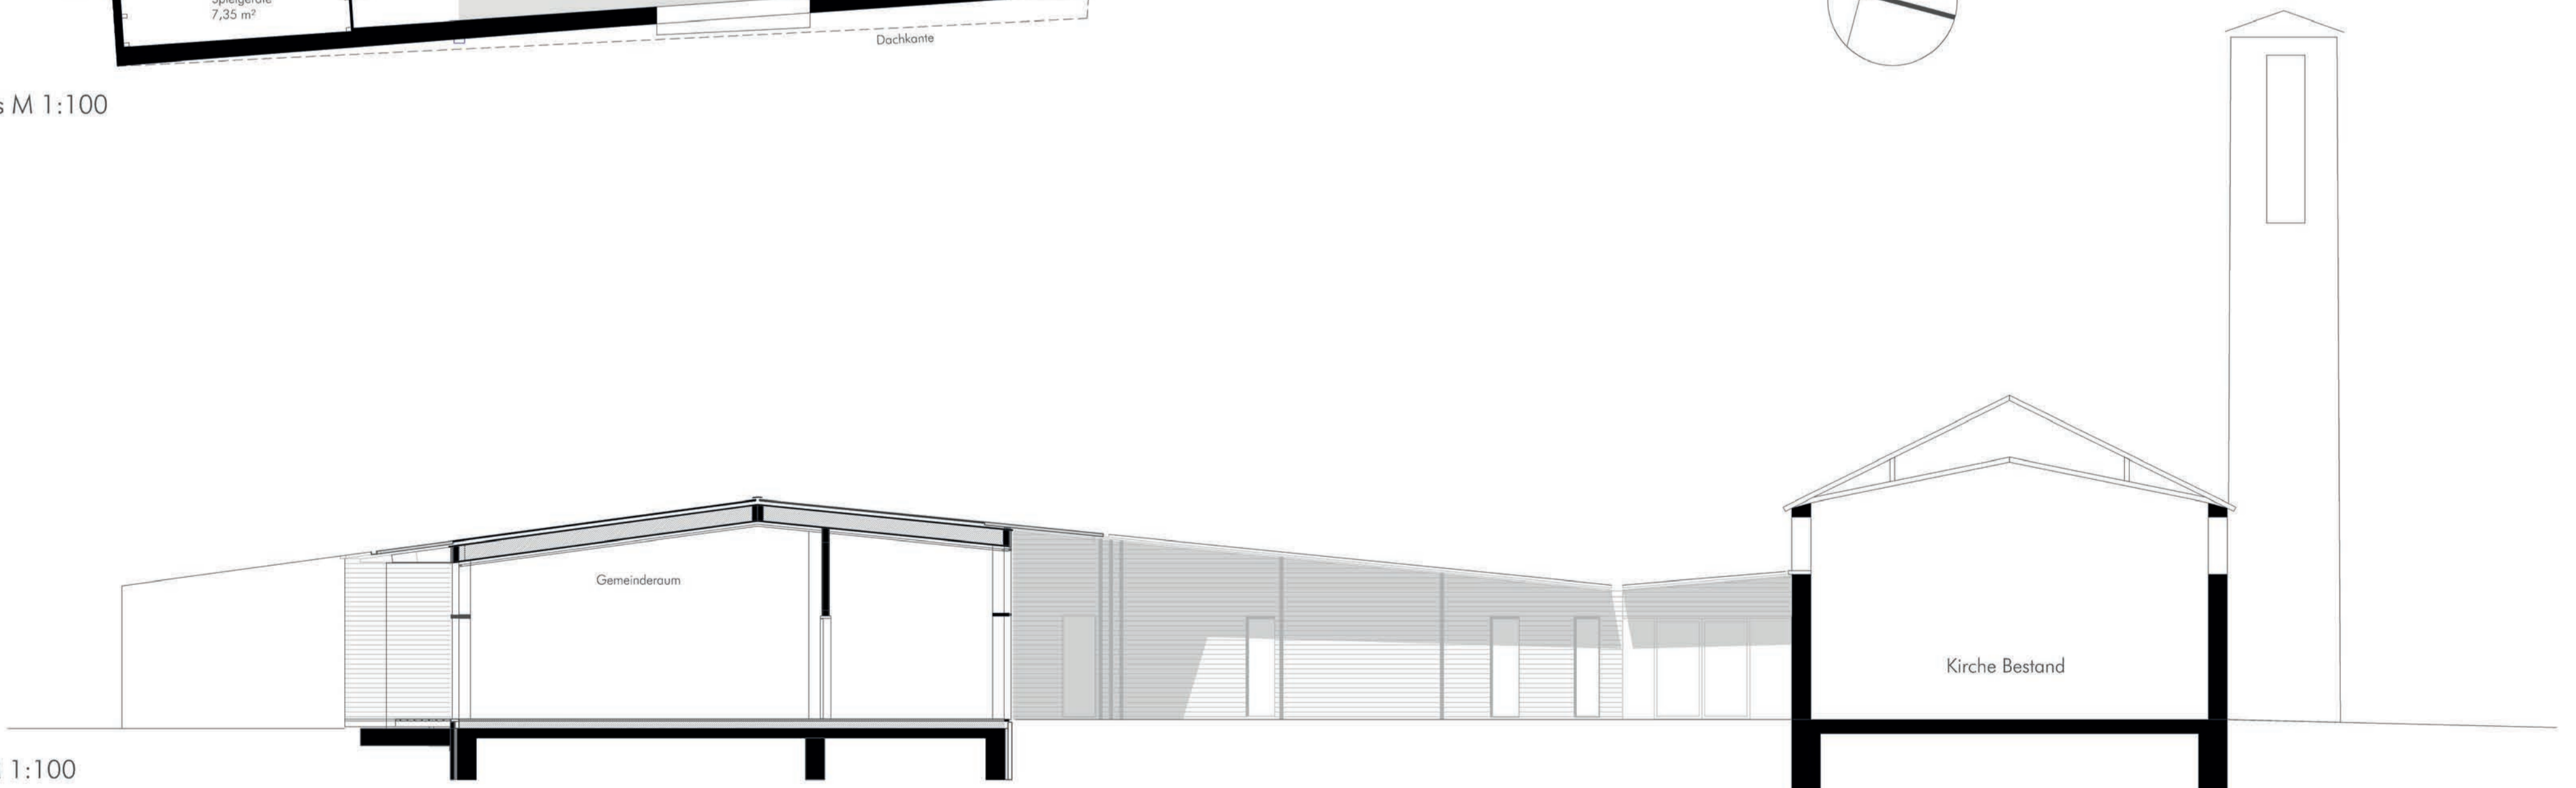

Schnitt M 1:100