




SÜDEN



NORDEN



Lange Baubuchenstützen

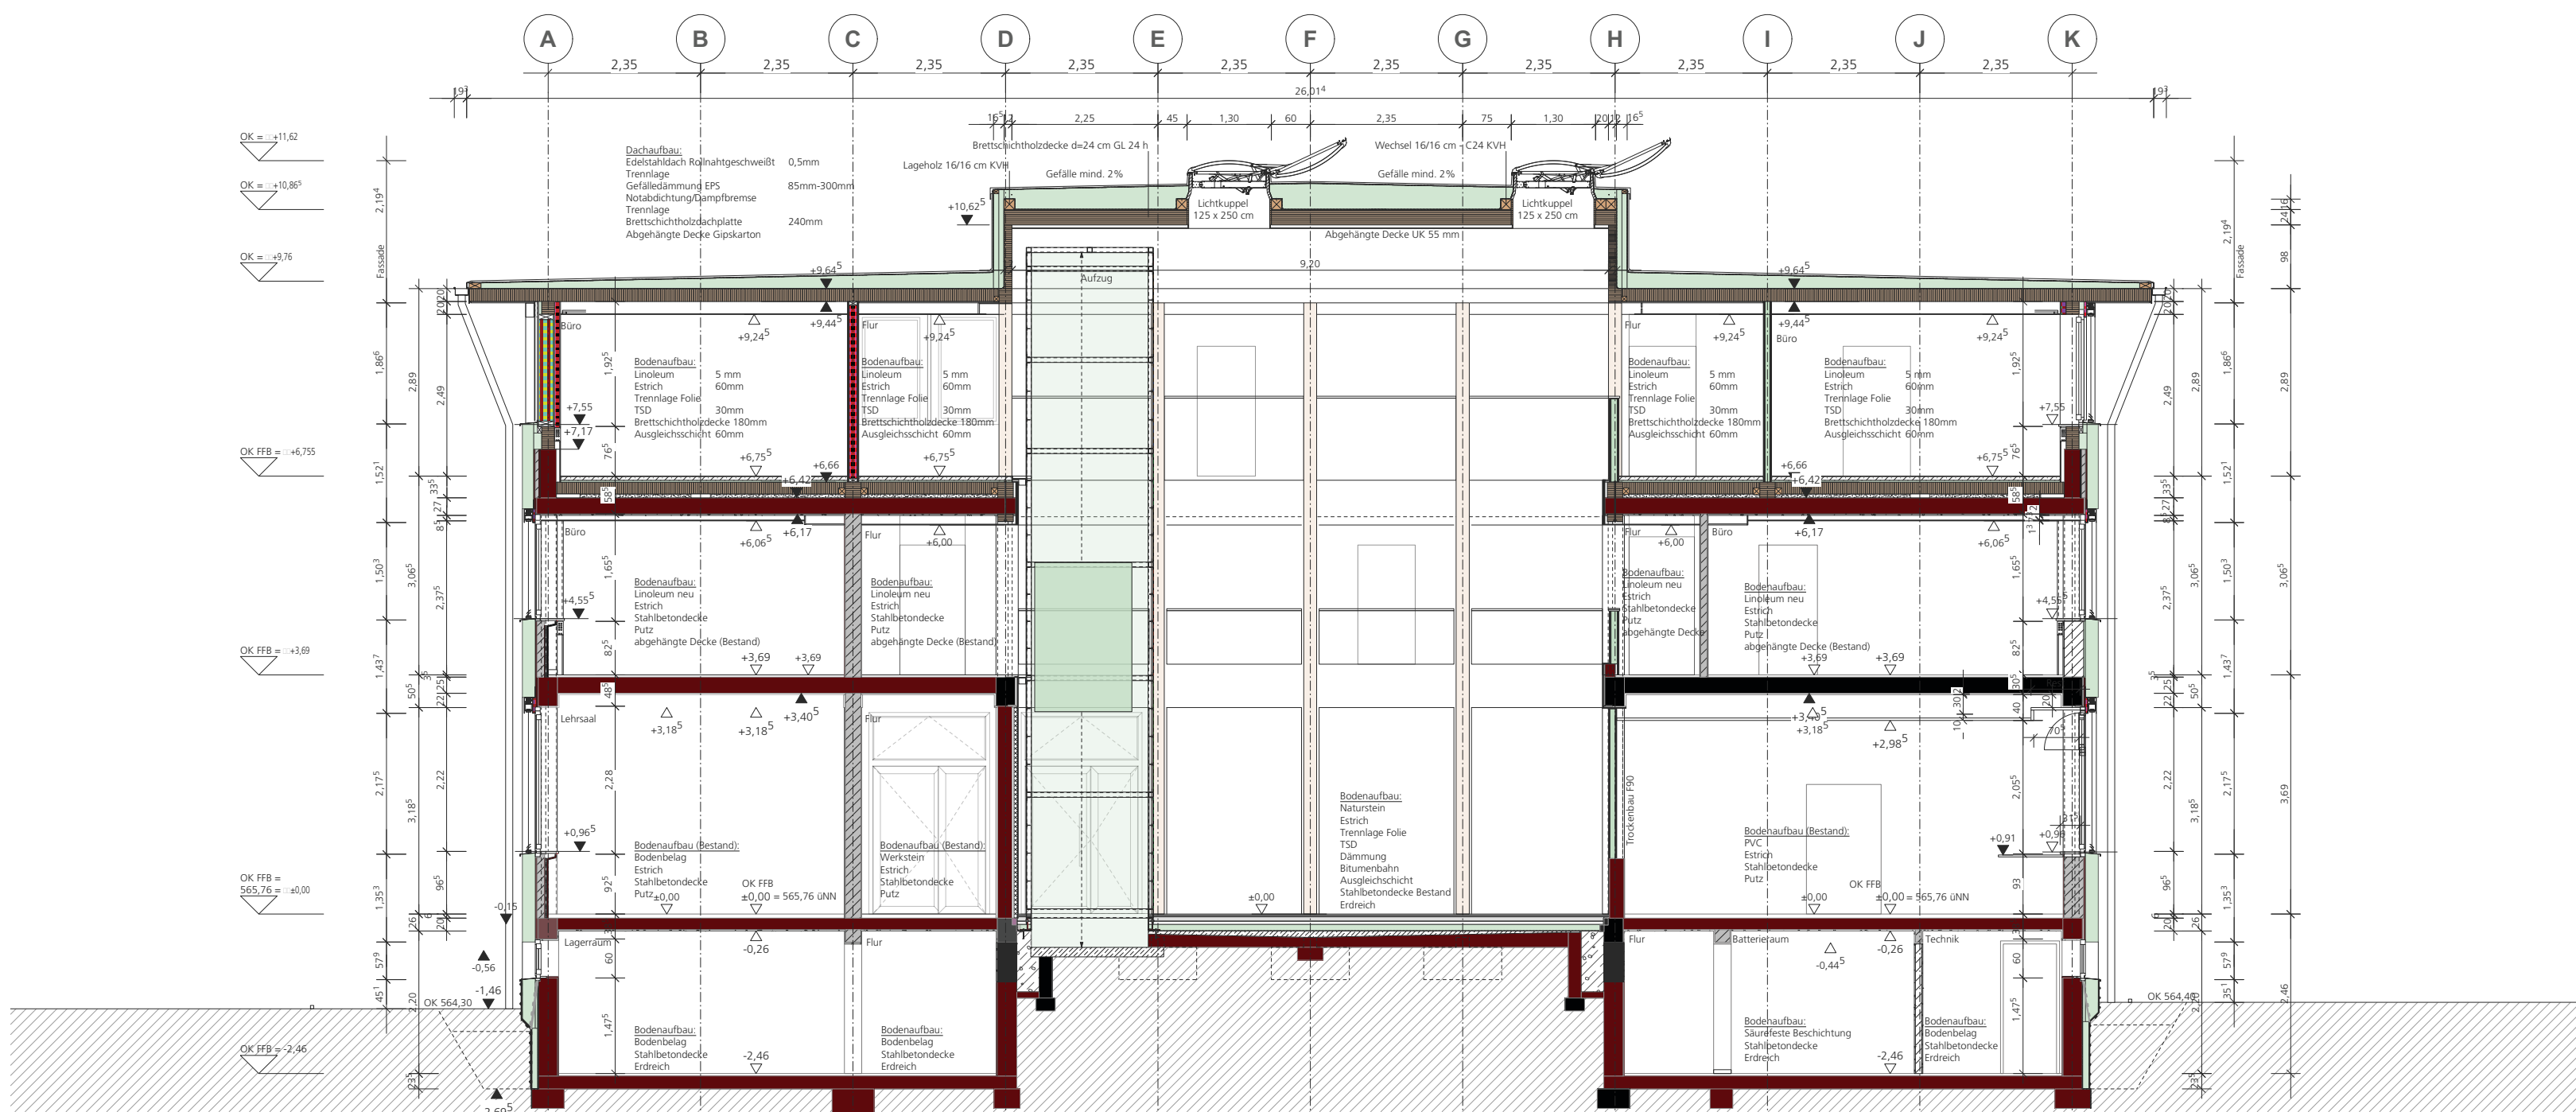

SCHNITT



Neues Atrium



Sanierung

Aufstockung

Fassadensanierung

Energetische Sanierung und Aufstockung
der Pütrichstraße 10a

Aufgrund des akuten Platzmangels wurde das Verwaltungsgebäude um ein Stockwerk erweitert. Der vormals offene Innenhof wurde zum geschlossenen Atrium aufgewertet und dient als zentrale Kommunikations- und Erschließungszone. Die Aufstockung wurde aus Gewichts- und Bauzeitgründen mittels vorgefertigten Holzelementwände ausgeführt. Hierzu mussten Lasten der überkragenden Bauteile im Atrium bis ins Erdreich abgefangen werden. Dies erfolgte mittels „Baubuchenstützen“ welche als sichtbare, schlanke Stützen, die die statischen und brandschutztechnischen Belange erfüllen, bewerkstelligt. Um das zentrale Atrium besser zu beleuchten, wurden vier große Lichtkuppeln in das Dach eingeschnitten.

Leistungsphase 1-9
Bauvolumen 6 Mio. €
Ausführungszeitraum 10/2017 - 05/2019



Beleuchtung



SÜDEN alt



INNENHOF alt



OSTEN alt



OSTEN



Geschosse