



HAUS FÜR KINDER


Das Haus der Kinder besteht aus vier einzelnen Häusern, die über Spielflure inklusive Innenhof miteinander verbunden sind. Durch diese kleinteiligere Struktur können sich die Kinder besser im Gebäude orientieren. Zudem ist eine starke Identifikation mit der eigenen Kindergartengruppe möglich, da jede Gruppe über ihr eigenes Haus verfügt. Eine einheitliche Gemeinschaft ist auf den Spielfluren und im Außenbereich sowie in der Mehrzweckhalle möglich. Das Gebäude verfügt über:

Vier Kindergartengruppen; eine Kinderkrippe; einen großzügigen Außenbereich, überdachte Terrassen, einen gemeinsamen Spielflur/ Essbereich sowie einen Mehrzweckraum. Des Weiteren Technikräume; Küche; Personalraum und Leiterinnenbüro. Jede Gruppe ist in Verbindung mit einer Garderobe und Kindertoiletten ausgebildet. Es gibt zudem noch Wickelräume, Personal- und Behindertentoiletten und Abstellräume.


Die Gruppenräume der Kindergartengruppen und der Kinderkrippe sind in sich zweigeschossig ausgebildet, sodass die Kinder ihr fröhliches Treiben auf einer Spieltreppe und auf einer Empore fortsetzen und dabei den ganzen Raum überblicken können. Außerdem schaffen die lichtdurchfluteten Räume gezielte Ausblicke in die umliegende Landschaft und zum Dorf, wodurch ein Bezug zum Umfeld hergestellt wird. Die Austritte in den Garten sind dabei schwellenlos. Die Räumlichkeiten der Kinderkrippe können durch eine Tür vom restlichen Kindergartengeschehen abgetrennt werden und verfügen über einen separaten Zugang.

Der Neubau für die Kinder besteht aus nachhaltigen und umweltfreundlichen sowie kinderfreundlichen Materialien. Die Holzbauweise des Gebäudes ist bis hin zu den Möbeln spürbar. So ist die Außenfassade des Neubaus aus unbehandeltem Lärchenholz und die Möbel für die Kinder aus geöltem Lärchenholz. Türen und Fenster sind ebenso aus Holz und nur stark bewitterte Fenster mit einer Aludeckschale ausgeführt. Gedämmt ist das Gebäude mit einer Holzfaserdämmung und die Böden, die nicht aus Holz sind, bestehen aus dem ökologischen Baustoff Linoleum. Der Verbindungsbereich ist mit einem Gründach versehen.


Die Bauweise aus Holzfertigteilen ermöglicht durch den hohen Vorfertigungsgrad eine schnelle Abwicklung auf der Baustelle. Die Baukosten betragen rund vier Millionen Euro.

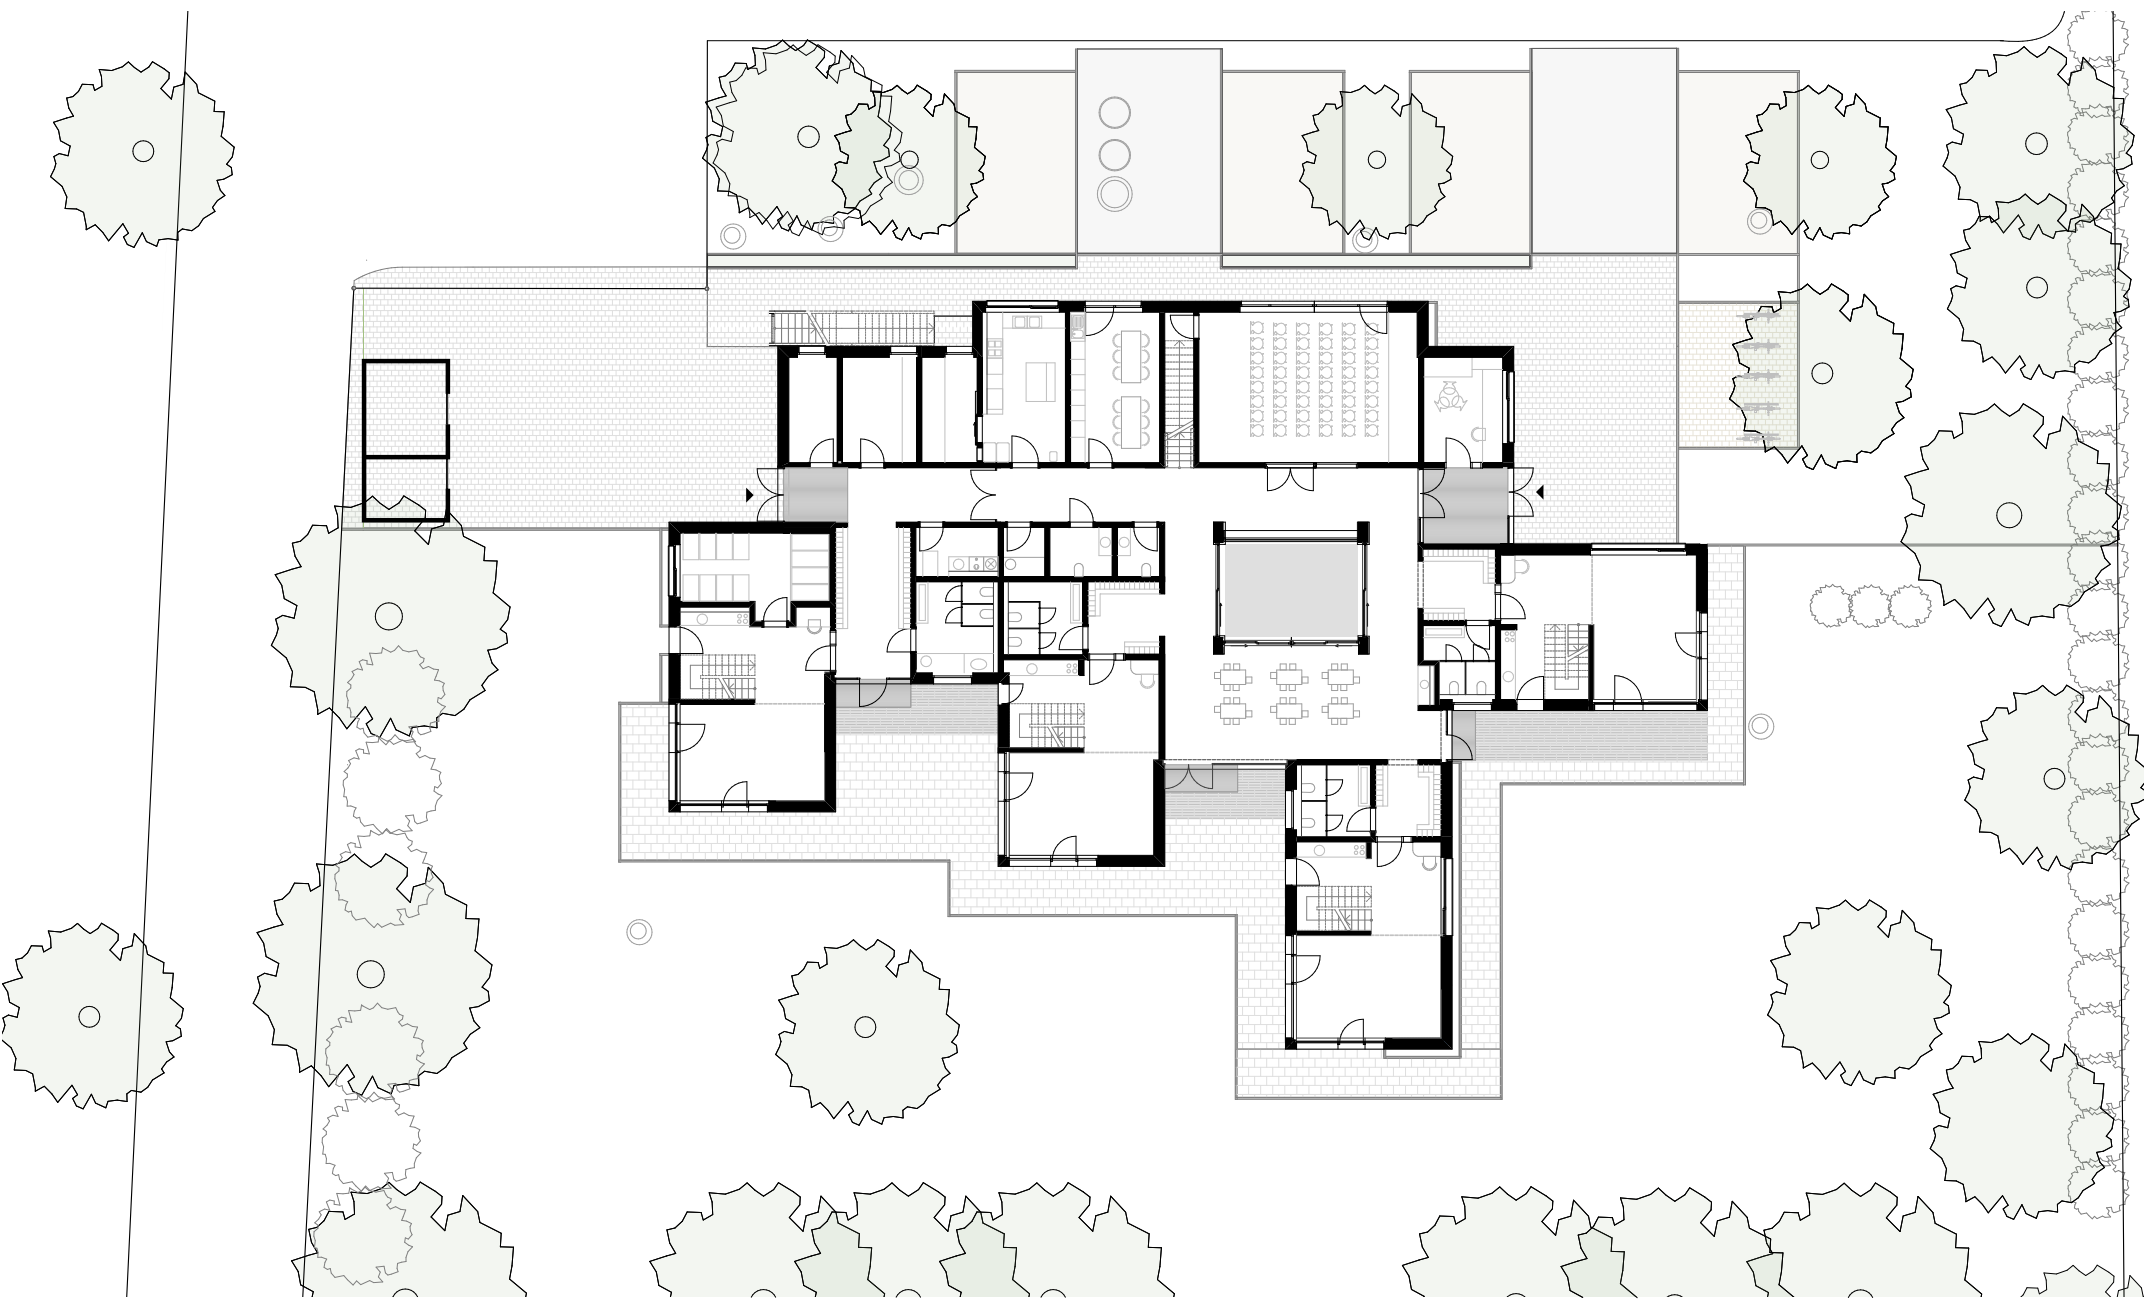

Grundriss EG

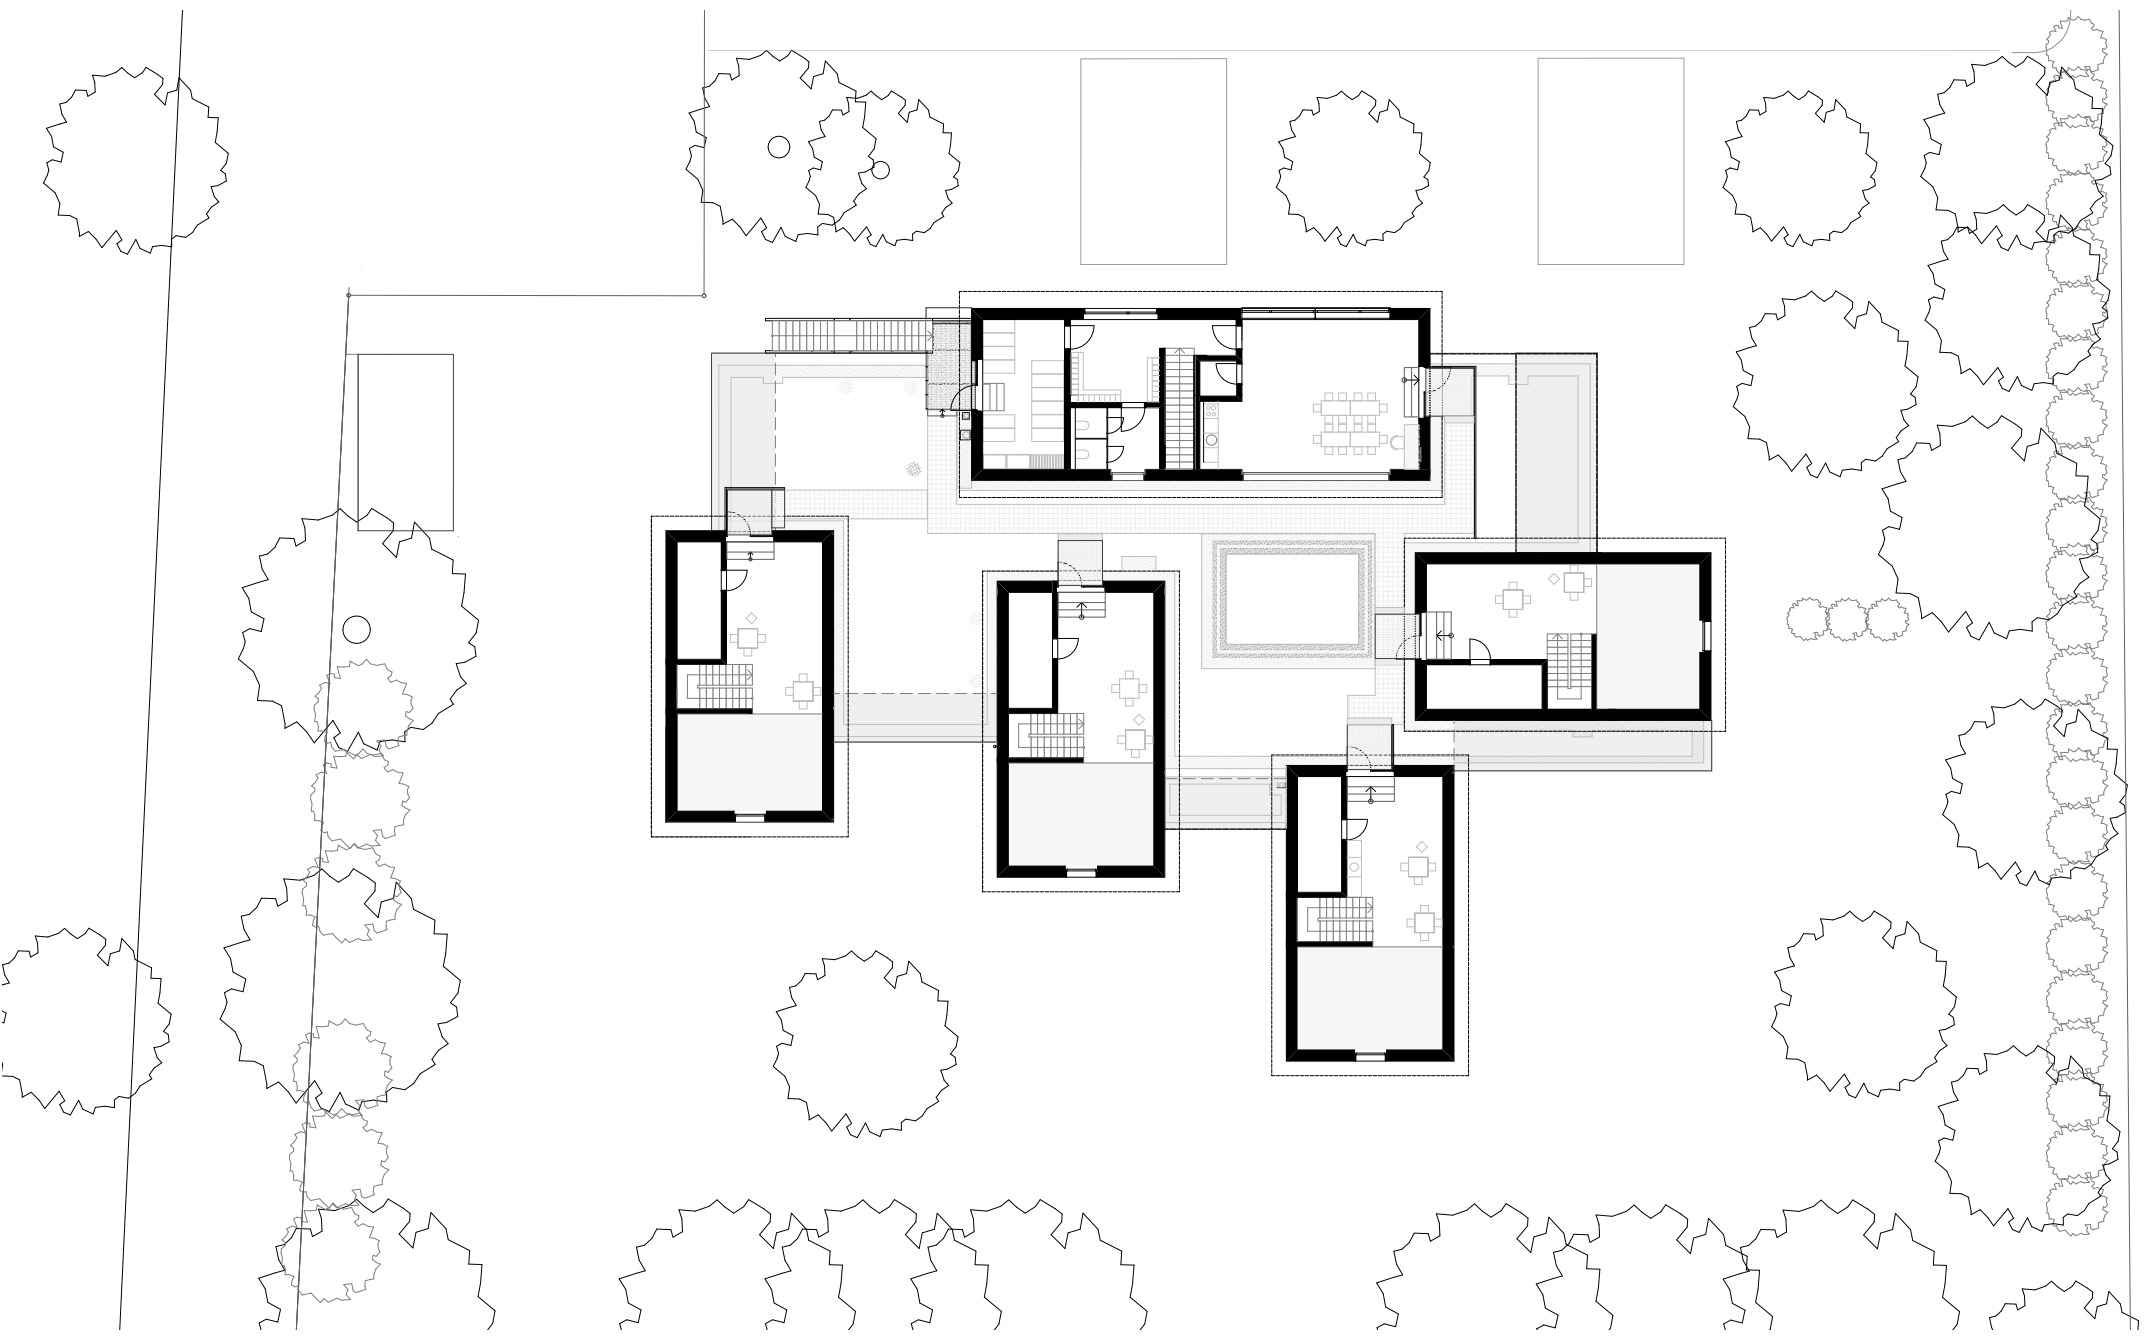


Grundriss OG

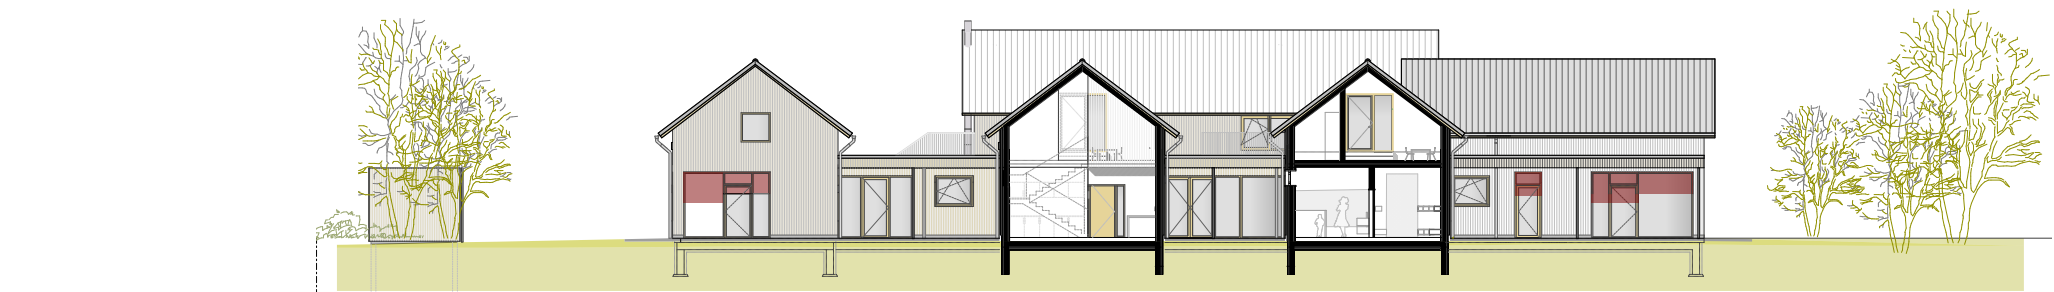

Konzeptschnitt Süd



Ansicht Nord

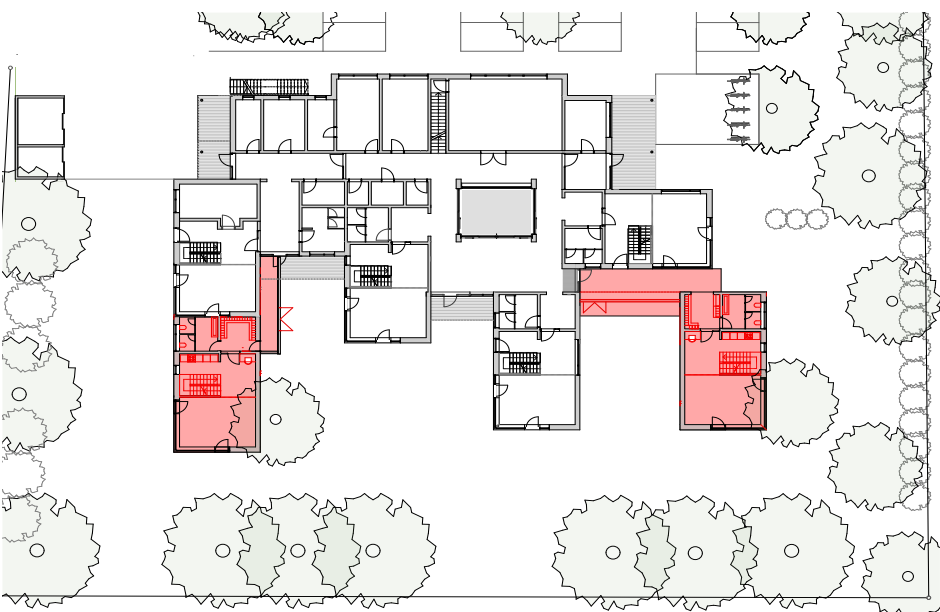

Erweiterungskonzept + Flexibilität

Diese Anordnung gliedert sich in die dörfliche Struktur der umliegenden Wohngebiete ein. Sie ermöglicht eine zukünftige Erweiterung des Gebäudes ohne Einschränkung des laufenden Betriebes. Die Räumlichkeiten sind dabei in ihrer Größe so ausgemittelt, dass sie als Kindergartengruppenräume oder für eine Kita genutzt werden können.



Gruppenraum Blick Süd - West



Gruppenraum Blick Empore



Blick Süd



Blick Mehrzweckraum zu Innenhof