
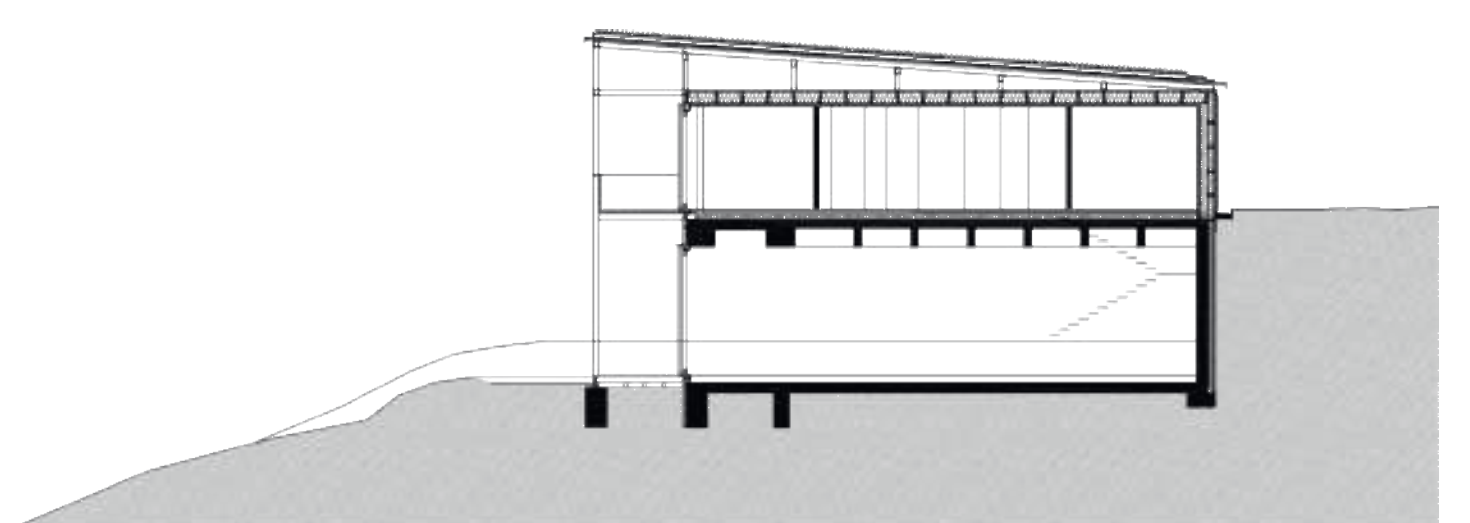
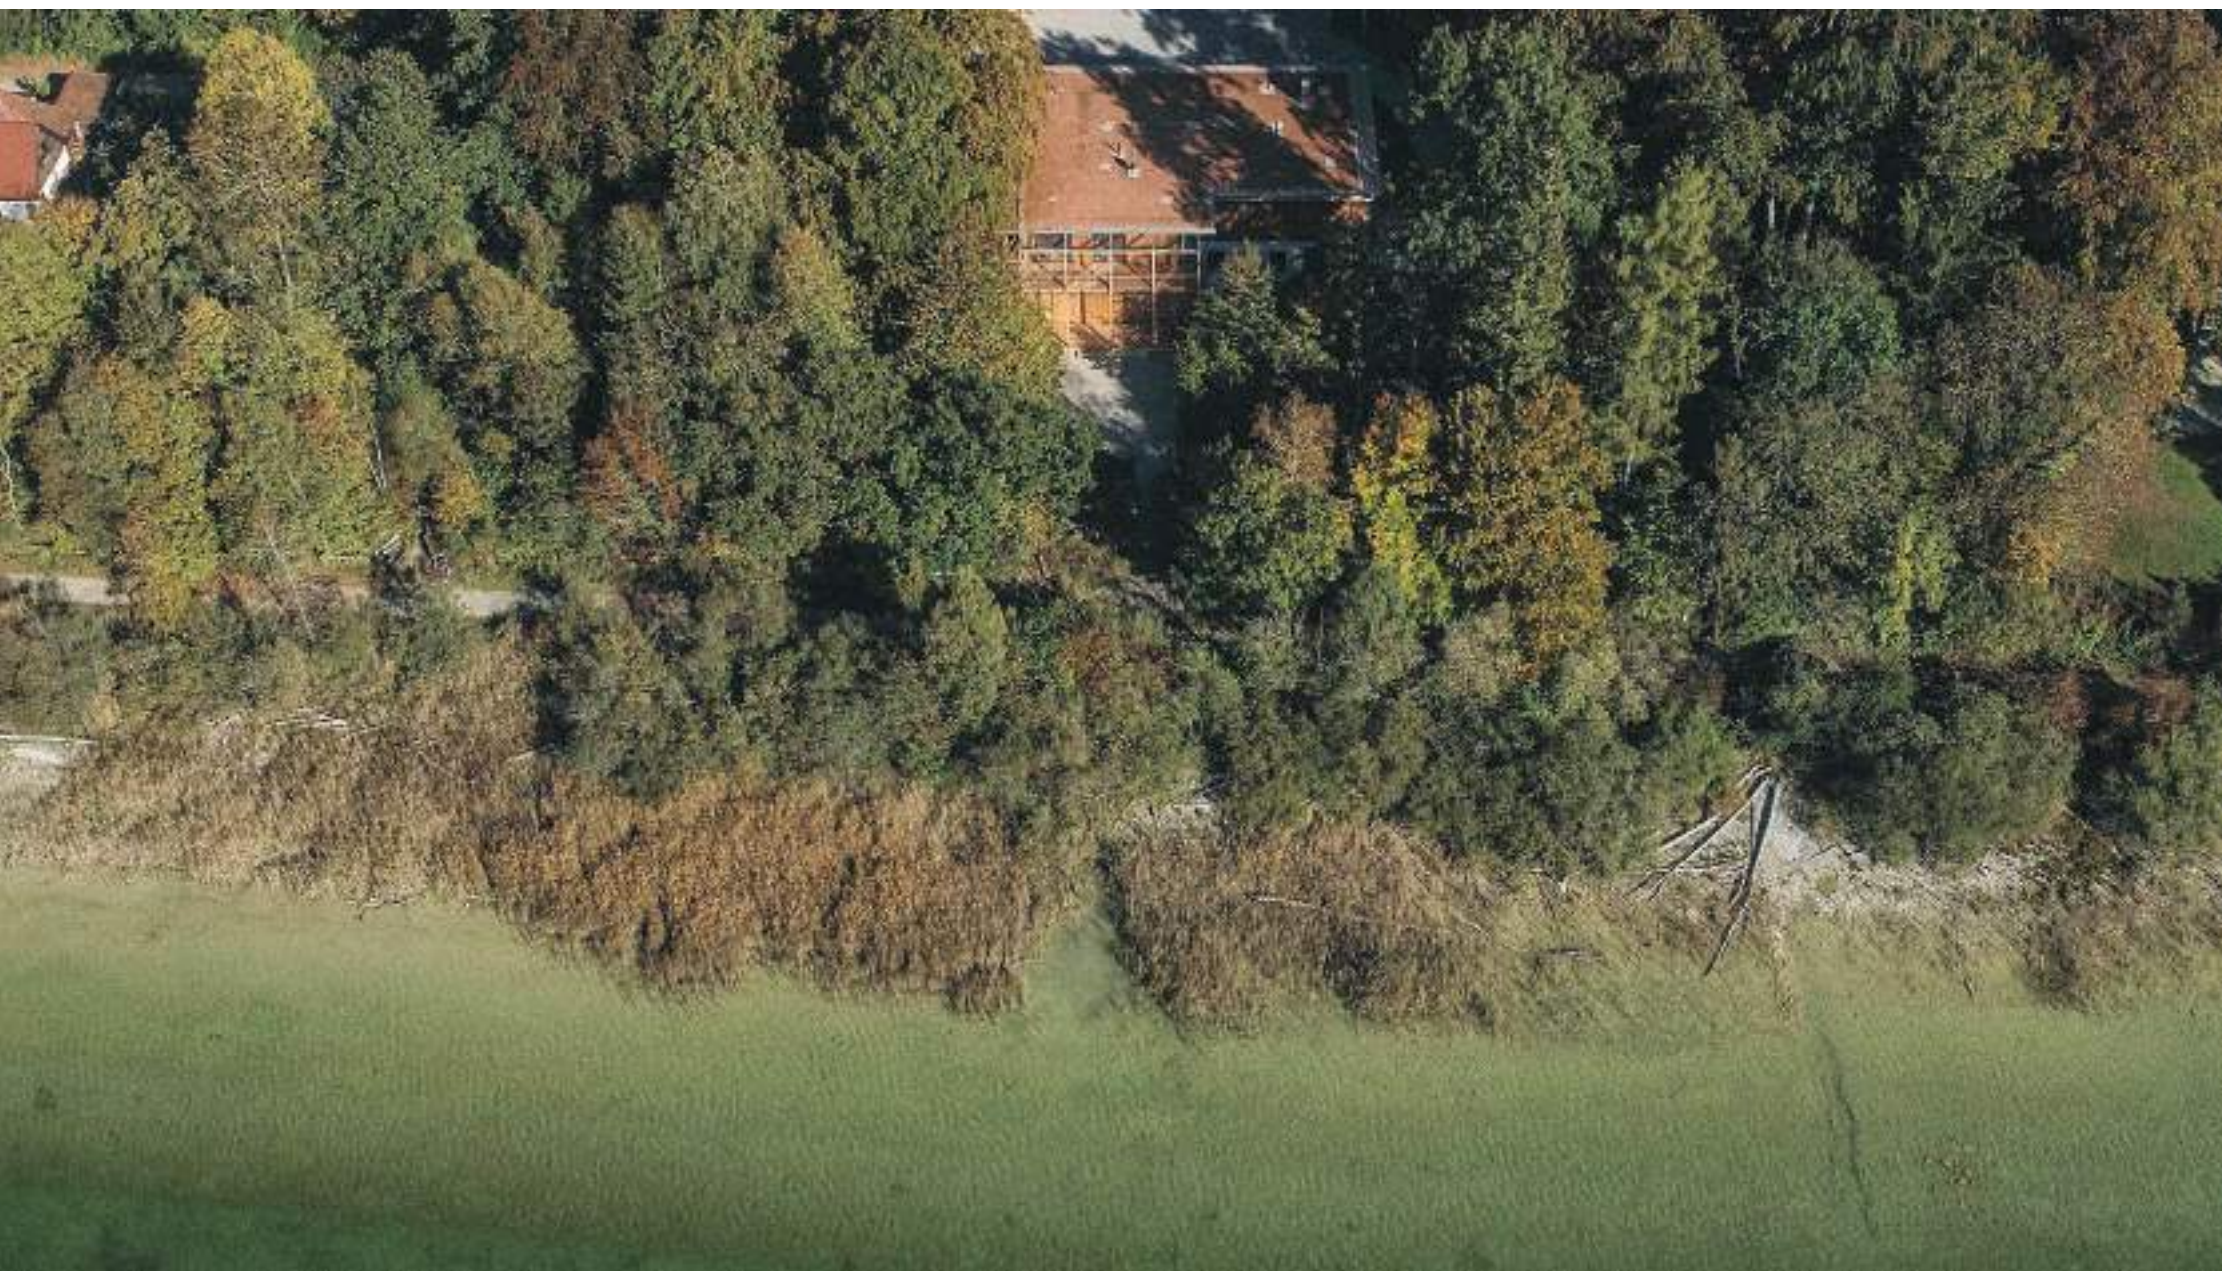
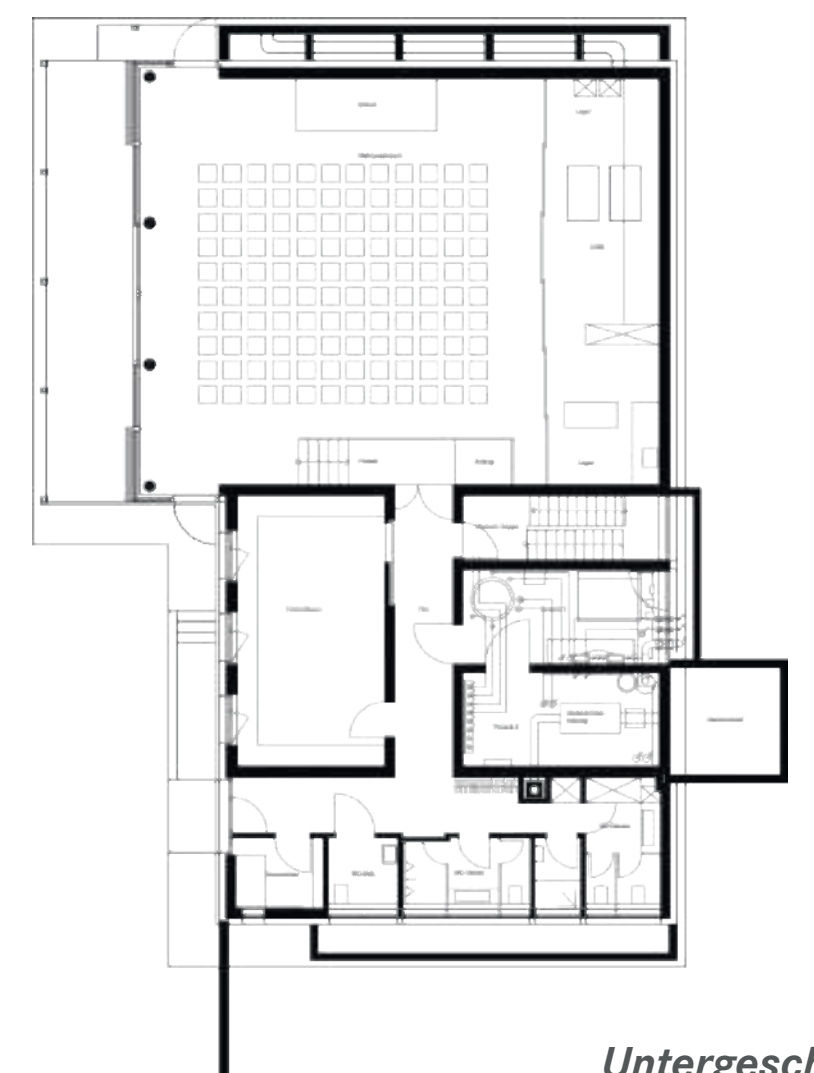


DETAIL  
Fassade

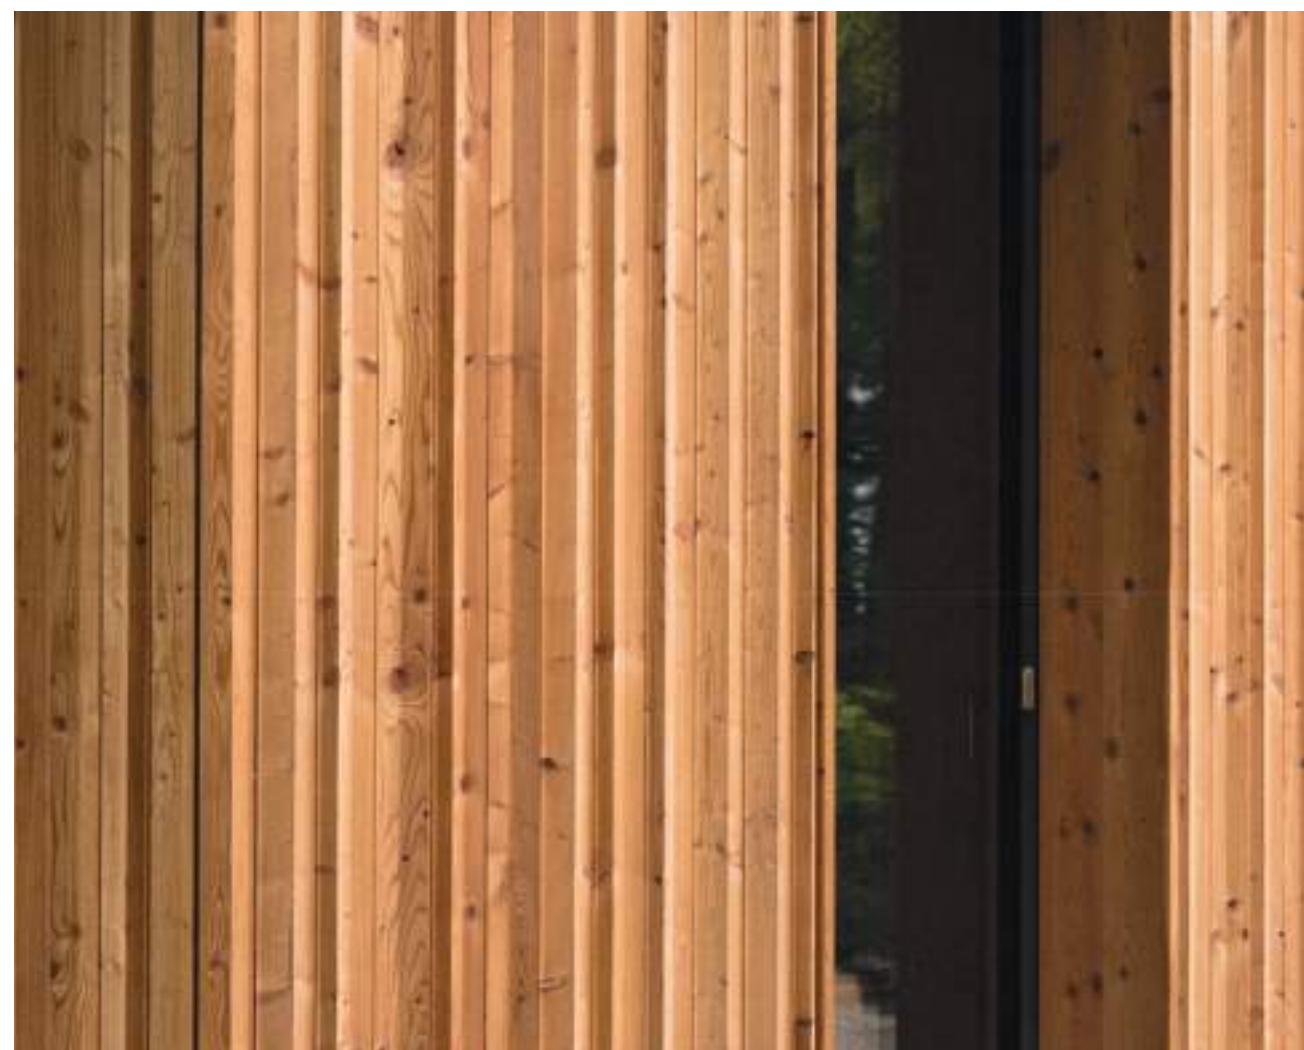

Schnitt