



Die Ladentheke zeigt sich im trendigen Industrial Design.



Hofladen 2.0: Natürliche Materialien dominieren den modernen Holzbau.

PROJEKTDATEN


BAUVORHABEN:	Neubau eines landwirtschaftlichen Gebäudes mit Hofladen und Cafe Kreut, 83071 Stephanskirchen
STANDORT:	
BAUJAHR:	2021
PLANUNG & UMSETZUNG:	Lechner Holzbau
ARCHITEKTIN:	Andrea Brütsch
HOLZBAUSTATIK:	Lukas Daler und Grossmann Holzleimbau

SPANNENDER MIX: HOFLADEN TRIFFT AUF LANDWIRTSCHAFTLICHES GEBÄUDE

Auf den ersten Blick scheint das Gebäude auf dem Kernerhof in Stephanskirchen ein moderner Holzbau mit großer Glasfront zu sein, umgeben von Gemüsefeldern, einem Gewächshaus, dem Obstgarten sowie einem Spielplatz. Dahinter verbirgt sich jedoch eine architektonische Besonderheit, die einen zeitgemäßen Hofladen mit angeschlossenem Café äußerst clever mit einer Maschinenhalle inklusive Kühlraum kombiniert – komplett realisiert von Lechner Holzbau.

Die Außenwände in Holzrahmenbauweise wurden mit Zellulose gedämmt und teilweise mit einer Lärchenschalung verkleidet oder klassisch verputzt. Das natürliche Gestaltungskonzept setzt sich auch im Innenbereich mit einem Sichtestrichboden und Lehmputzwänden fort.

Die Dachkonstruktion über dem Hofladen begeistert (nicht nur) die Besucher mit einem flach geneigten, begrünten Dach. Außerdem wurde die Maschinenhalle mit einem Satteldach – eingedeckt mit naturroten Tondachziegeln –, versehen, was im Zusammenspiel den ländlichen Charme subtil unterstreicht.

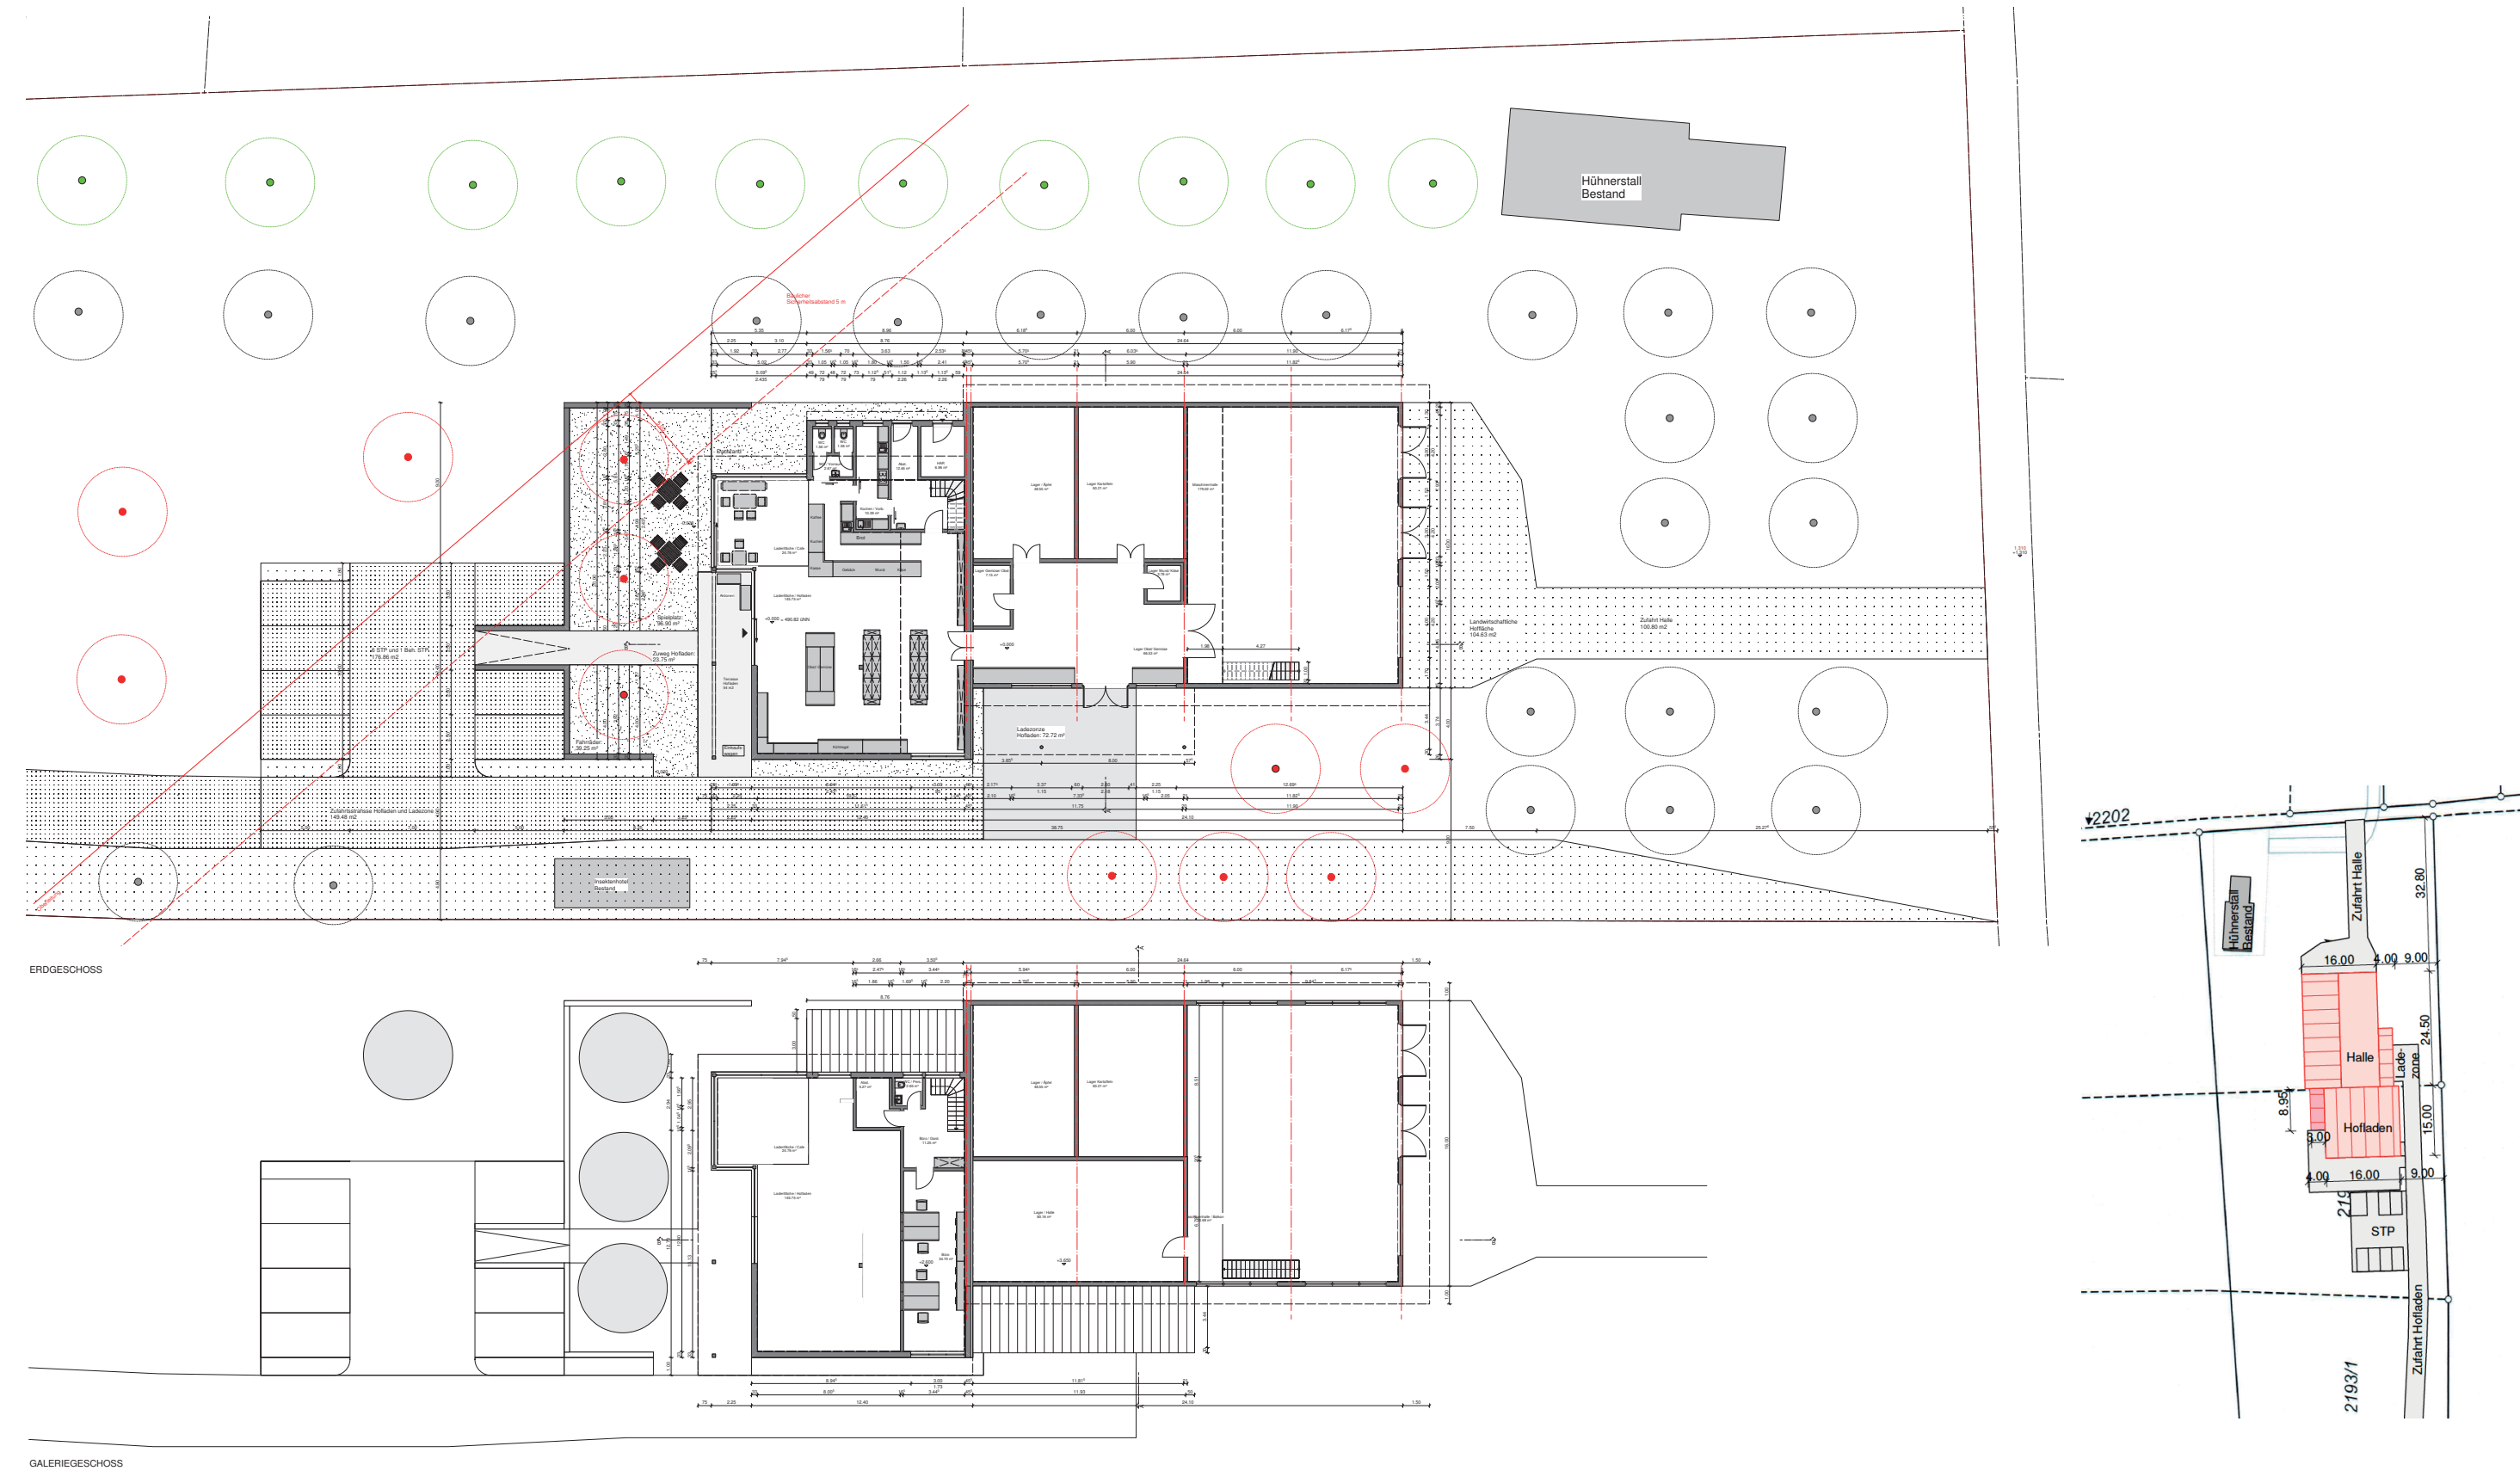

Sichtdachstuhl für eine gemütliche Atmosphäre im Cafe.



Terrasse mit einem Geländer mit 3D Schalung.



Moderne Scheunentore an der Maschinenhalle.

