

6. Rosenheimer Holzbaupreis 2024

Haus Hopfgarten




Ort Hopfgarten im Brixental/ Tirol
Fertigstellung Dezember 2022

In einer heterogenen Einfamilienhaussiedlung in Westhang-Lage verwirklicht eine 3-köpfige Familie ihre Idee vom zeitgemäßen Holzhaus in Tirol. Ein Fassadenschirm aus unbehandeltem Fichtenholz schützt die großzügig verglasten Gebäudeteile vor sommerlicher Überhitzung und garantiert nicht einsehbare Wohnräume bei gleichzeitig phantastischer Aussicht. Das Satteldach mit umlaufendem Vordach schützen die Fassade konstruktiv.

Ein sandgestrahlter Sichtbetonkern, sichtbare Brettsperrholzelemente in Decke und Wand bestimmen zusammen mit einem schwarzgrünen Linoleumboden und dunkel gebeizten Eichenmöbel die Wohnatmosphäre.

Der ursprünglich Geländeverlauf zusammen mit dem alten Baumbestand an der Grundstücksgrenze wurde erhalten.

Sämtliche Holzbauteile bis hin zu den Fassadenelementen wurden vorgefertigt und bishin zur Einrichtung innerhalb dreieinhalb Monate bezugsfertig errichtet.

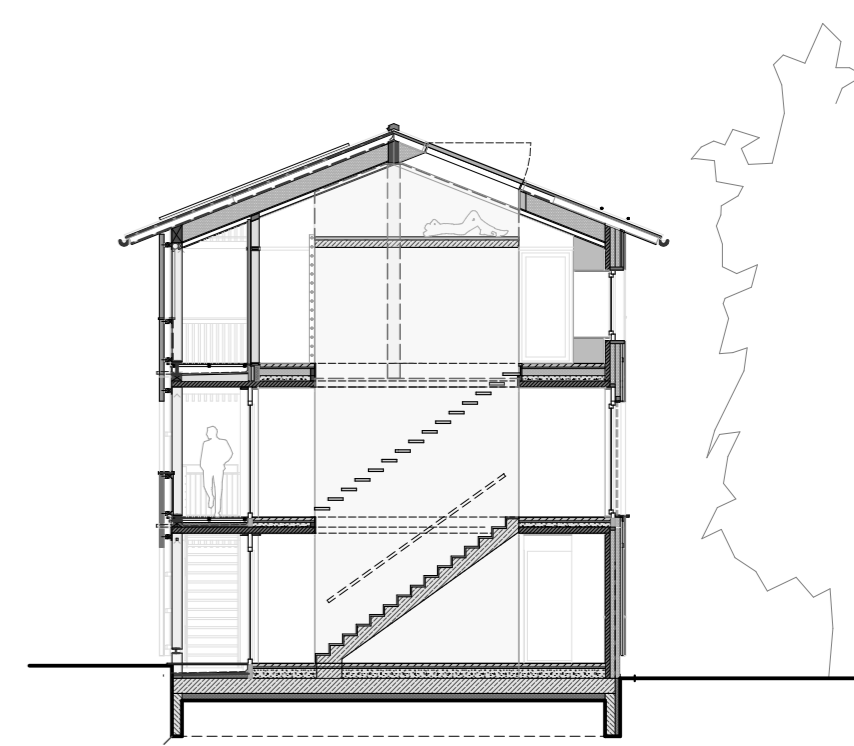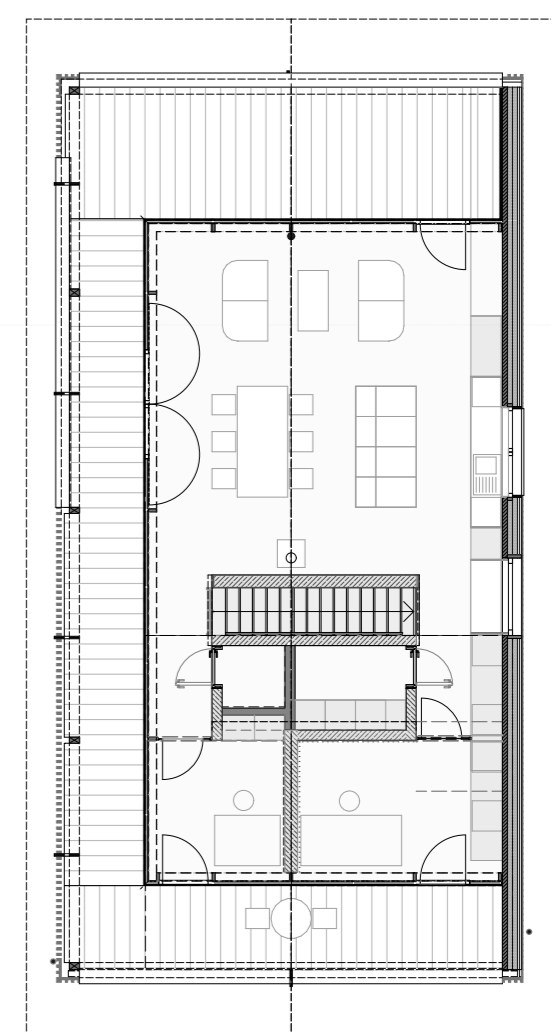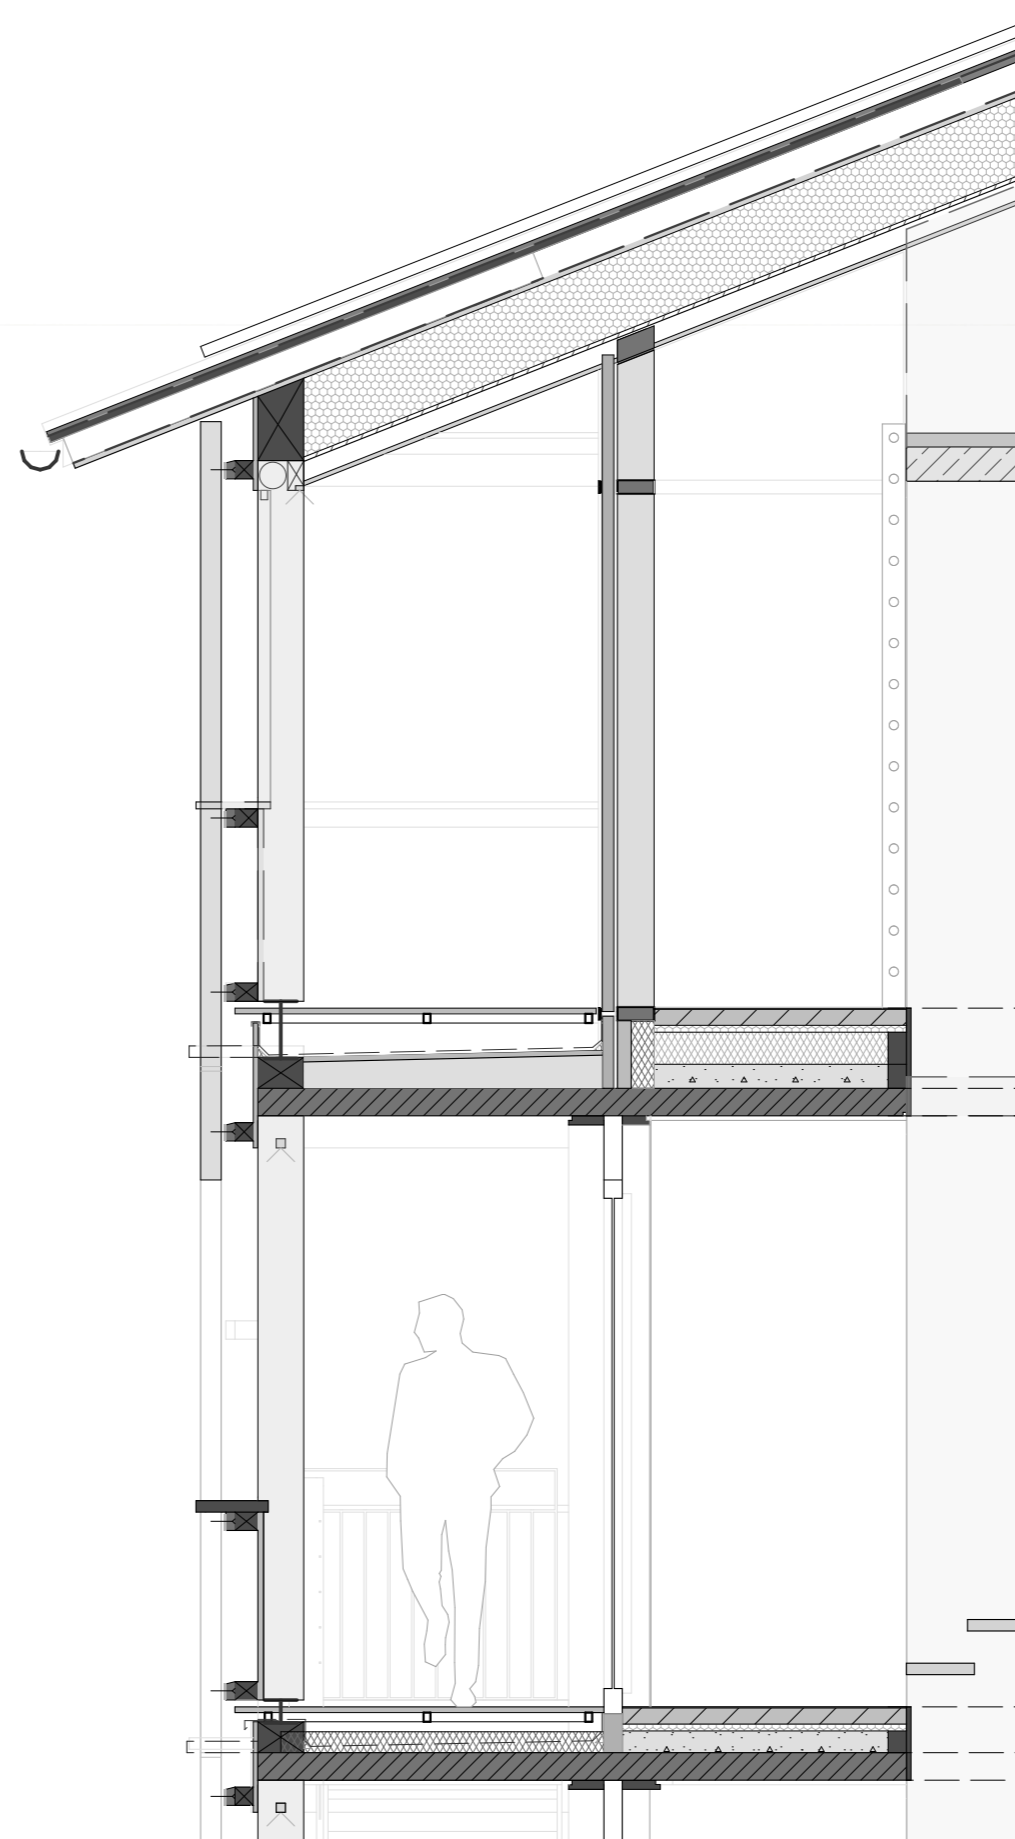

Schnitt und OG 5 m

